

# KARTA MIESZKANIA



Osiedle Harmonia Park  
Stargard, ul. Czesława Niemena  
nieruchomosci@marbud.stargard.pl

BUDYNEK

## B11

MIESZKANIE

## M0/6

**31,17 m<sup>2</sup>**

Pow. użytkowa

**parter**

**2 pokoje**

tel. 663 880 887

tel. 603 890 899



tel. 91 578 27 72

HARMONIA PARK  
OSIEDLE

### ZESTAWIENIE POMIESZCZEŃ

01	Pokój + Kuchnia	18,45 m <sup>2</sup>
02	Pokój	8,57 m <sup>2</sup>
03	Łazienka	4,15 m <sup>2</sup>
	<b>Suma powierzchni</b>	<b>31,17 m<sup>2</sup></b>

### LOKALIZACJA MIESZKANIA

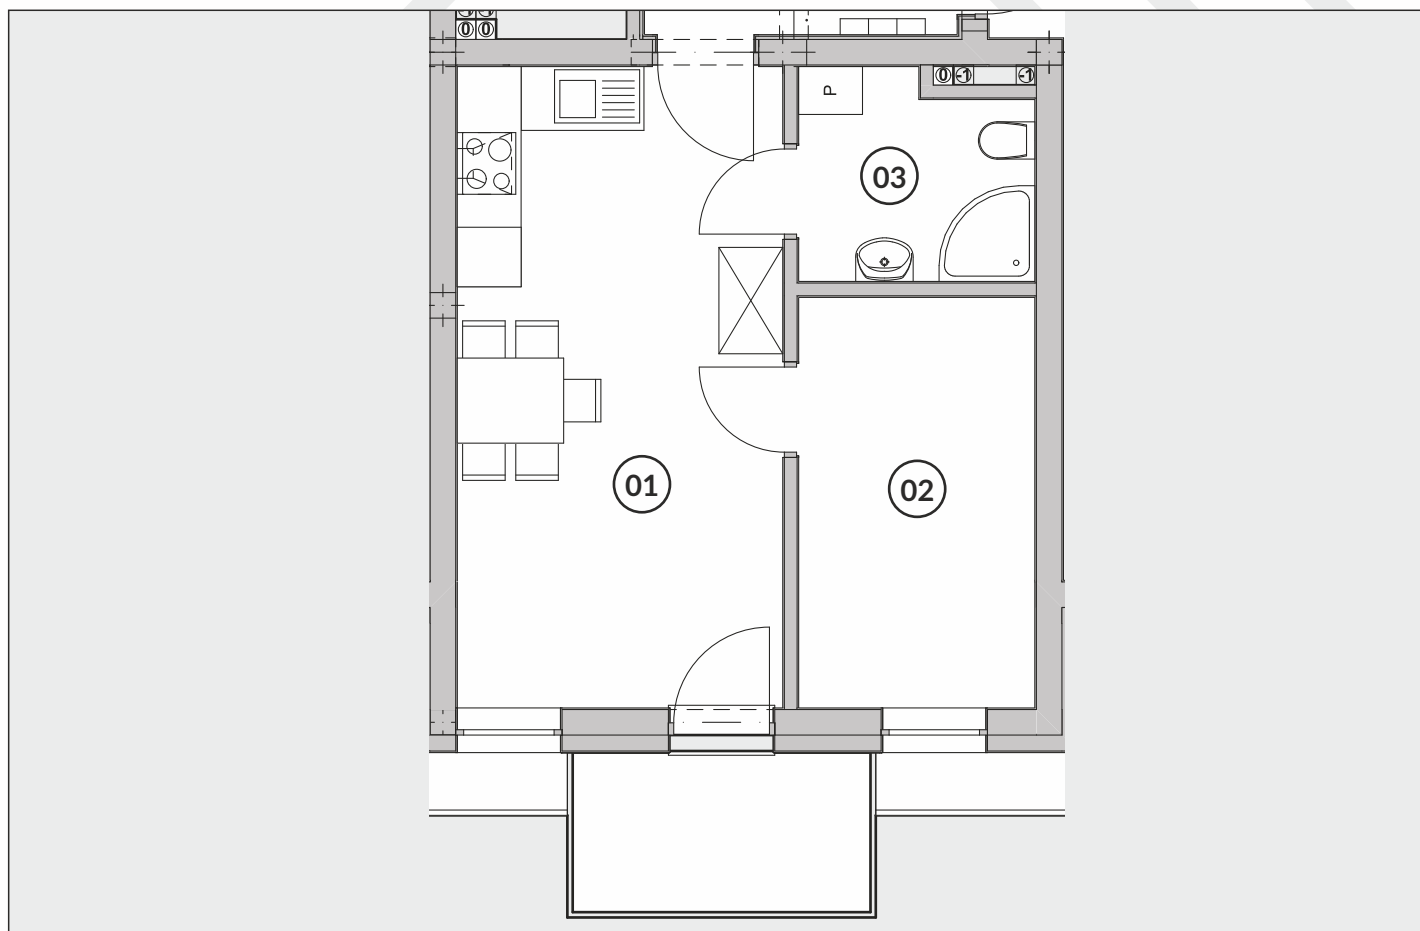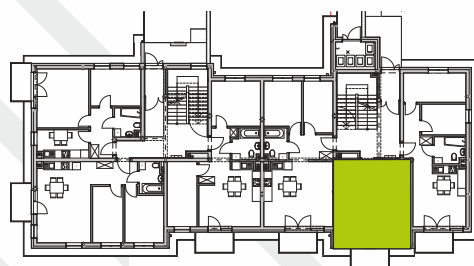

DEWELOPER



**Marbud** sp. z o.o.

Stargardzkie Przedsiębiorstwo Budowlane  
ul. Gdyńska 28A, 73-110 Stargard

[www.harmoniapark.stargard.pl](http://www.harmoniapark.stargard.pl)