

KARTA MIESZKANIA



Osiedle Harmonia Park
Stargard, ul. Czesława Niemena
nieruchomosci@marbud.stargard.pl

BUDYNEK

B11

MIESZKANIE

M1/1

52,56 m²

Pow. użytkowa

1 piętro

3 pokoje

tel. 663 880 887

tel. 603 890 899



tel. 91 578 27 72

HARMONIA PARK
OSIEDLE

ZESTAWIENIE POMIESZCZEŃ

01	Pokój	9,93 m ²
02	Pokój	8,14 m ²
03	Pokój	14,73 m ²
04	Kuchnia	7,74 m ²
05	Przedpokój	7,95 m ²
06	Łazienka	4,07 m ²
Suma powierzchni		52,56 m ²

LOKALIZACJA MIESZKANIA

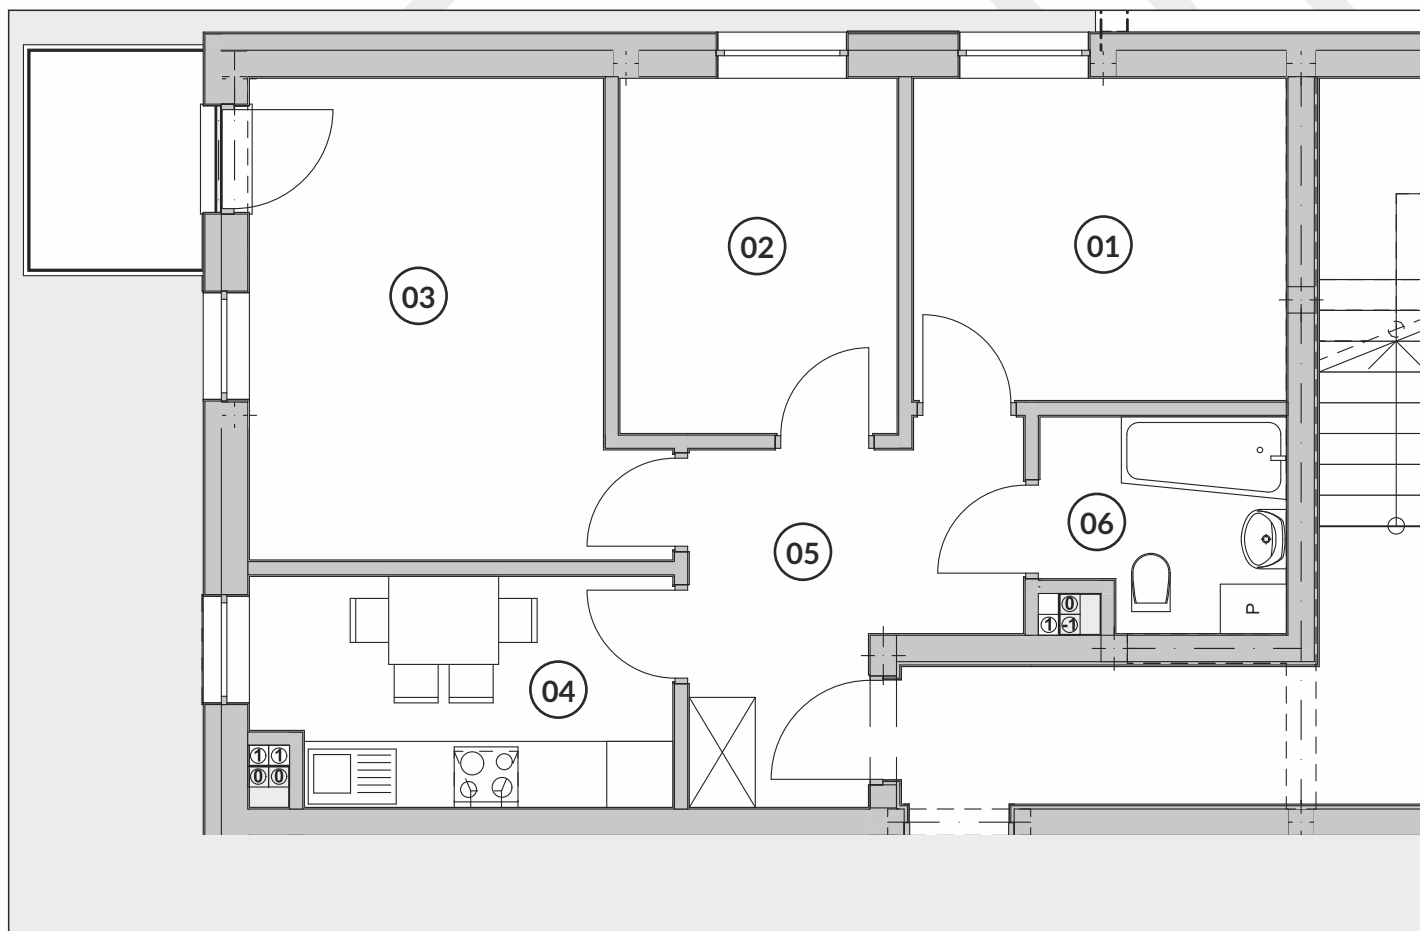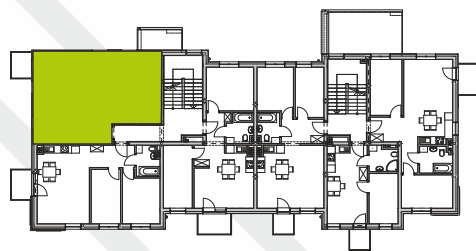

DEWELOPER



Marbud sp. z o.o.

Stargardzkie Przedsiębiorstwo Budowlane
ul. Gdyńska 28A, 73-110 Stargard

www.harmoniapark.stargard.pl