

# KARTA MIESZKANIA



Osiedle Harmonia Park  
Stargard, ul. Czesława Niemena  
nieruchomosci@marbud.stargard.pl

BUDYNEK

## B11

MIESZKANIE

## M2/3

**53,69 m<sup>2</sup>**

Pow. użytkowa

**2 piętro**

**3 pokoje**

HARMONIA PARK  
OSIEDLE

tel. 663 880 887



tel. 603 890 899

tel. 91 578 27 72

### ZESTAWIENIE POMIESZCZEŃ

01	Przedpokój	5,90 m <sup>2</sup>
02	Pokój + Kuchnia	23,77 m <sup>2</sup>
03	Pokój	9,40 m <sup>2</sup>
04	Pokój	10,73 m <sup>2</sup>
05	Łazienka	3,89 m <sup>2</sup>
Suma powierzchni		53,69 m <sup>2</sup>

### LOKALIZACJA MIESZKANIA

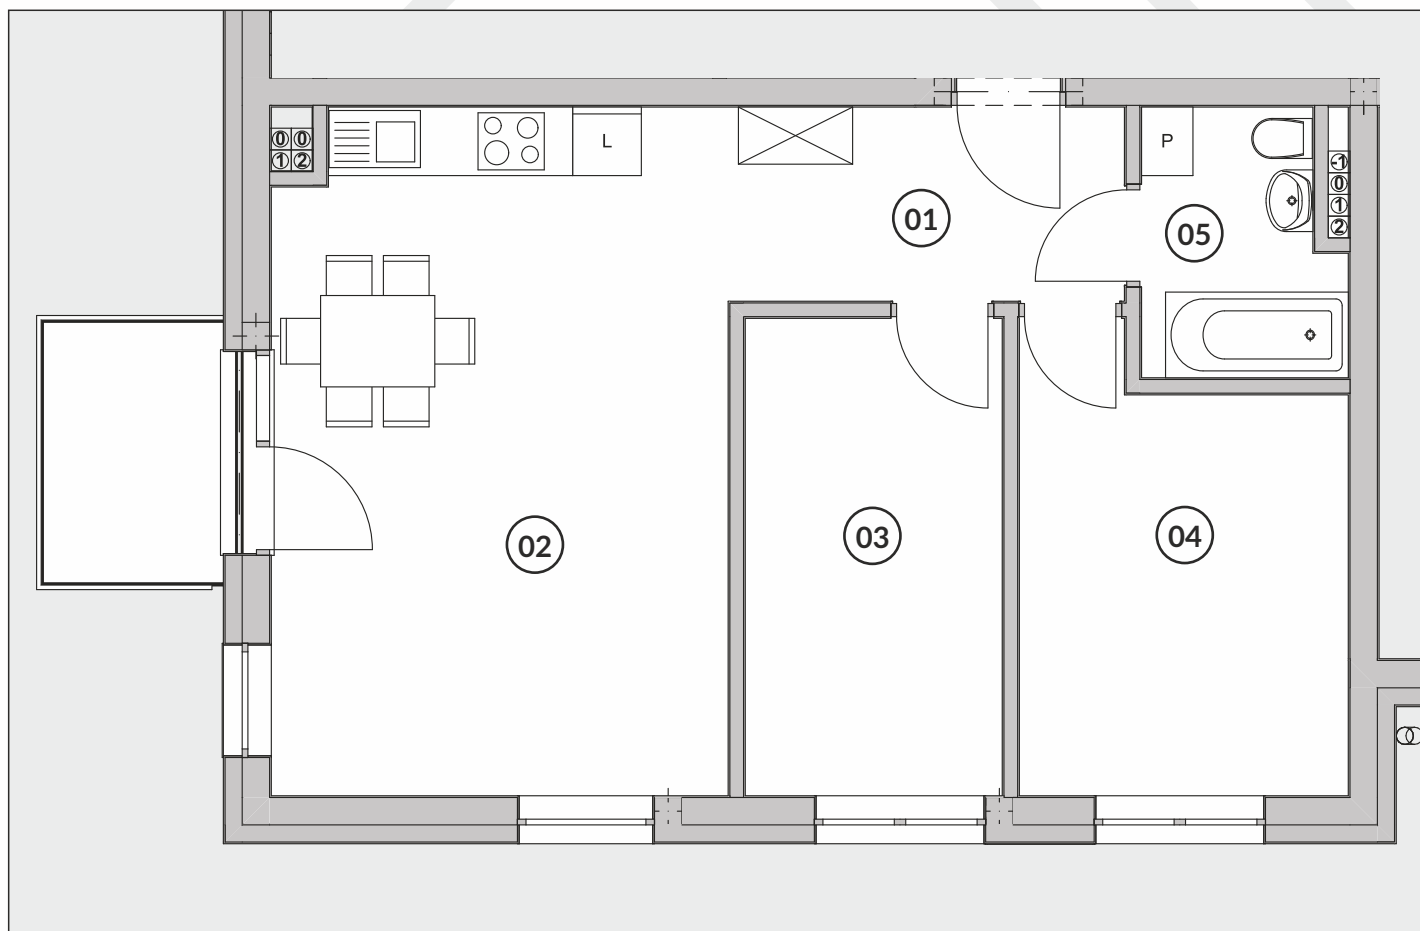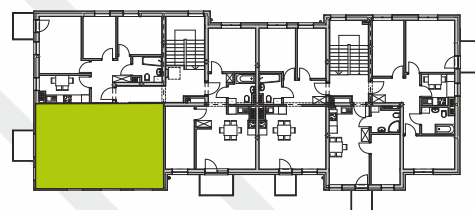

DEWELOPER



**Marbud** sp. z o.o.

Stargardzkie Przedsiębiorstwo Budowlane  
ul. Gdyńska 28A, 73-110 Stargard

[www.harmoniapark.stargard.pl](http://www.harmoniapark.stargard.pl)