

KARTA MIESZKANIA



Osiedle Harmonia Park
Stargard, ul. Czesława Niemena
nieruchomosci@marbud.stargard.pl

BUDYNEK

B12

MIESZKANIE

M0/3

53,90 m²

Pow. użytkowa

parter

3 pokoje

HARMONIA PARK
OSIEDLE

tel. 663 880 887



tel. 603 890 899

tel. 91 578 27 72

ZESTAWIENIE POMIESZCZEŃ

01	Przedpokój	5,90 m ²
02	Pokój + Kuchnia	23,86 m ²
03	Pokój	9,40 m ²
04	Pokój	10,73 m ²
05	Łazienka	4,01 m ²
Suma powierzchni		53,90 m ²

LOKALIZACJA MIESZKANIA

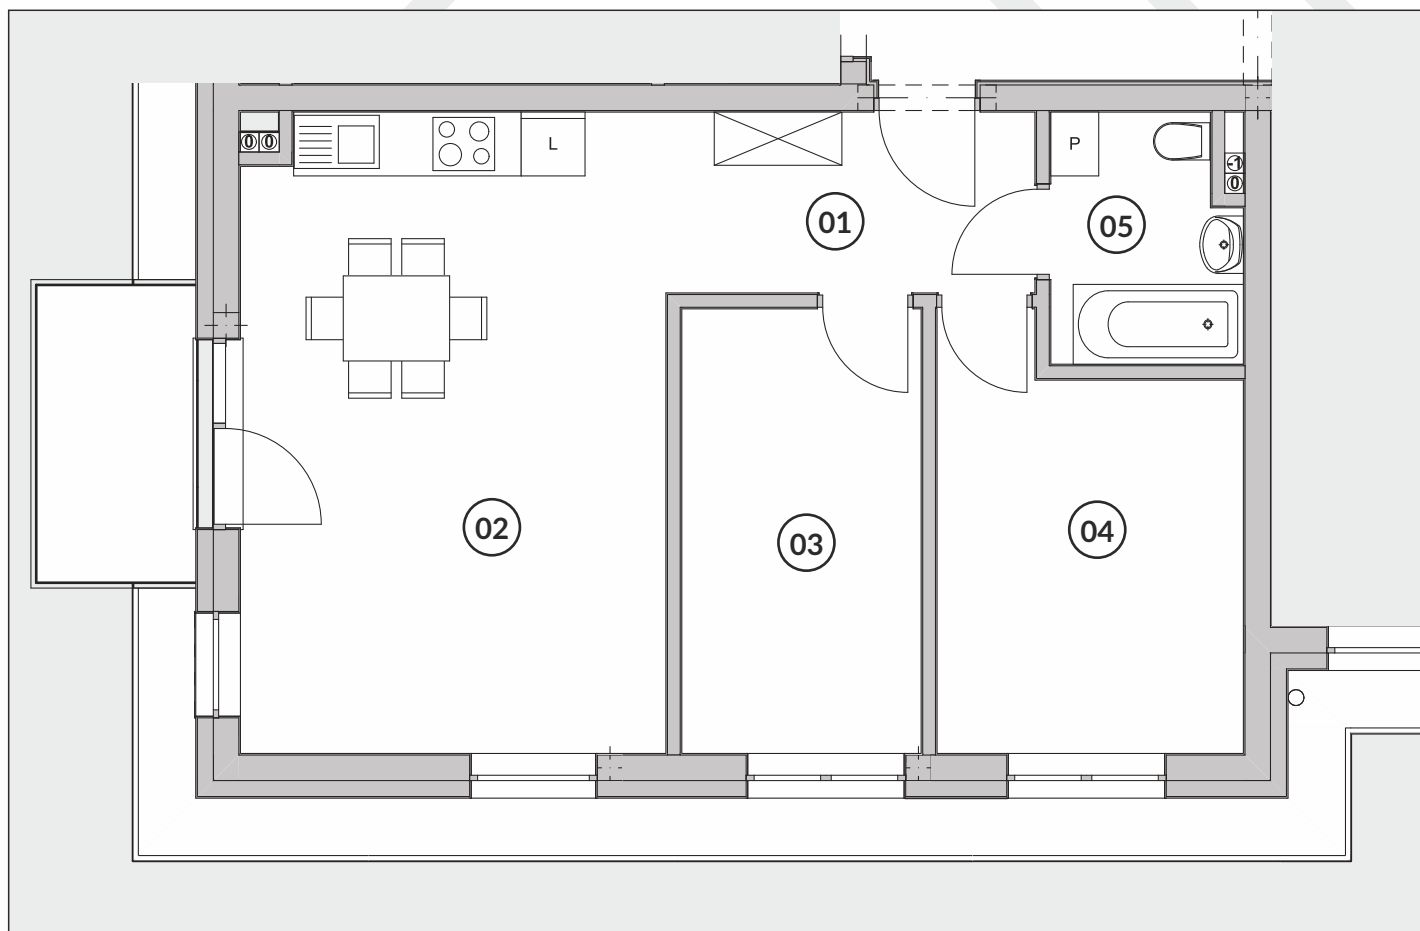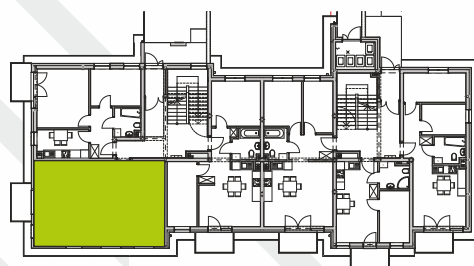

DEWELOPER



Marbud sp. z o.o.

Stargardzkie Przedsiębiorstwo Budowlane
ul. Gdyńska 28A, 73-110 Stargard

www.harmoniapark.stargard.pl