

KARTA MIESZKANIA



Osiedle Harmonia Park
Stargard, ul. Czesława Niemena
nieruchomosci@marbud.stargard.pl

BUDYNEK

B12

MIESZKANIE

M0/6

31,17 m²

Pow. użytkowa

parter

2 pokoje

tel. 663 880 887

tel. 603 890 899



tel. 91 578 27 72

HARMONIA PARK
OSIEDLE

ZESTAWIENIE POMIESZCZEŃ

01	Pokój + Kuchnia	18,45 m ²
02	Pokój	8,57 m ²
03	Łazienka	4,15 m ²
	Suma powierzchni	31,17 m²

LOKALIZACJA MIESZKANIA

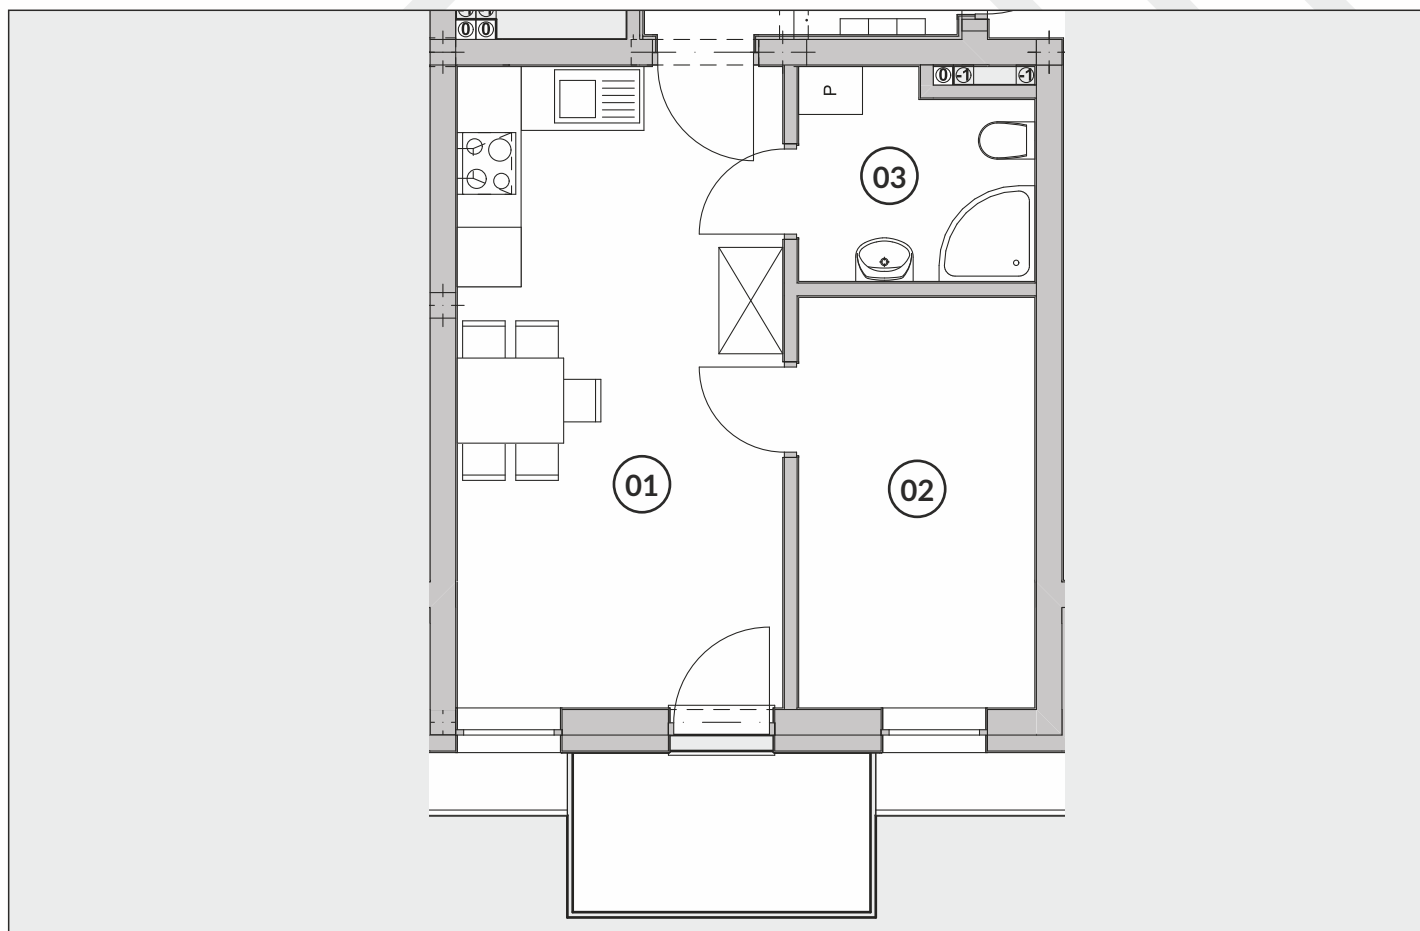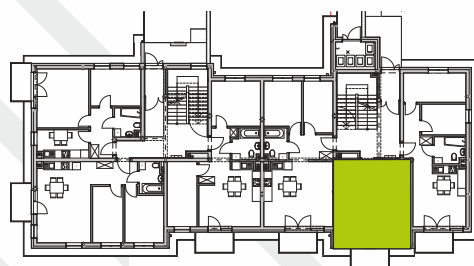

DEWELOPER

 **Marbud** sp. z o.o.

Stargardzkie Przedsiębiorstwo Budowlane
ul. Gdyńska 28A, 73-110 Stargard

www.harmoniapark.stargard.pl