

# KARTA MIESZKANIA



Osiedle Harmonia Park  
Stargard, ul. Podlesna

developer@marbud.stargard.pl

BUDYNEK

## B2

MIESZKANIE

## M1/5

**52,56 m<sup>2</sup>**

Pow. użytkowa

**1 piętro**

**3 pokoje**

HARMONIA PARK  
OSIEDLE

tel. 663 880 887



tel. 605 257 182

tel. 91 578 27 72

### ZESTAWIENIE POMIESZCZEŃ

01	Pokój	9,93 m <sup>2</sup>
02	Pokój	8,14 m <sup>2</sup>
03	Pokój	14,73 m <sup>2</sup>
04	Kuchnia	7,74 m <sup>2</sup>
05	Przedpokój	7,95 m <sup>2</sup>
06	Łazienka	4,07 m <sup>2</sup>
Suma powierzchni		52,56 m <sup>2</sup>

### LOKALIZACJA MIESZKANIA

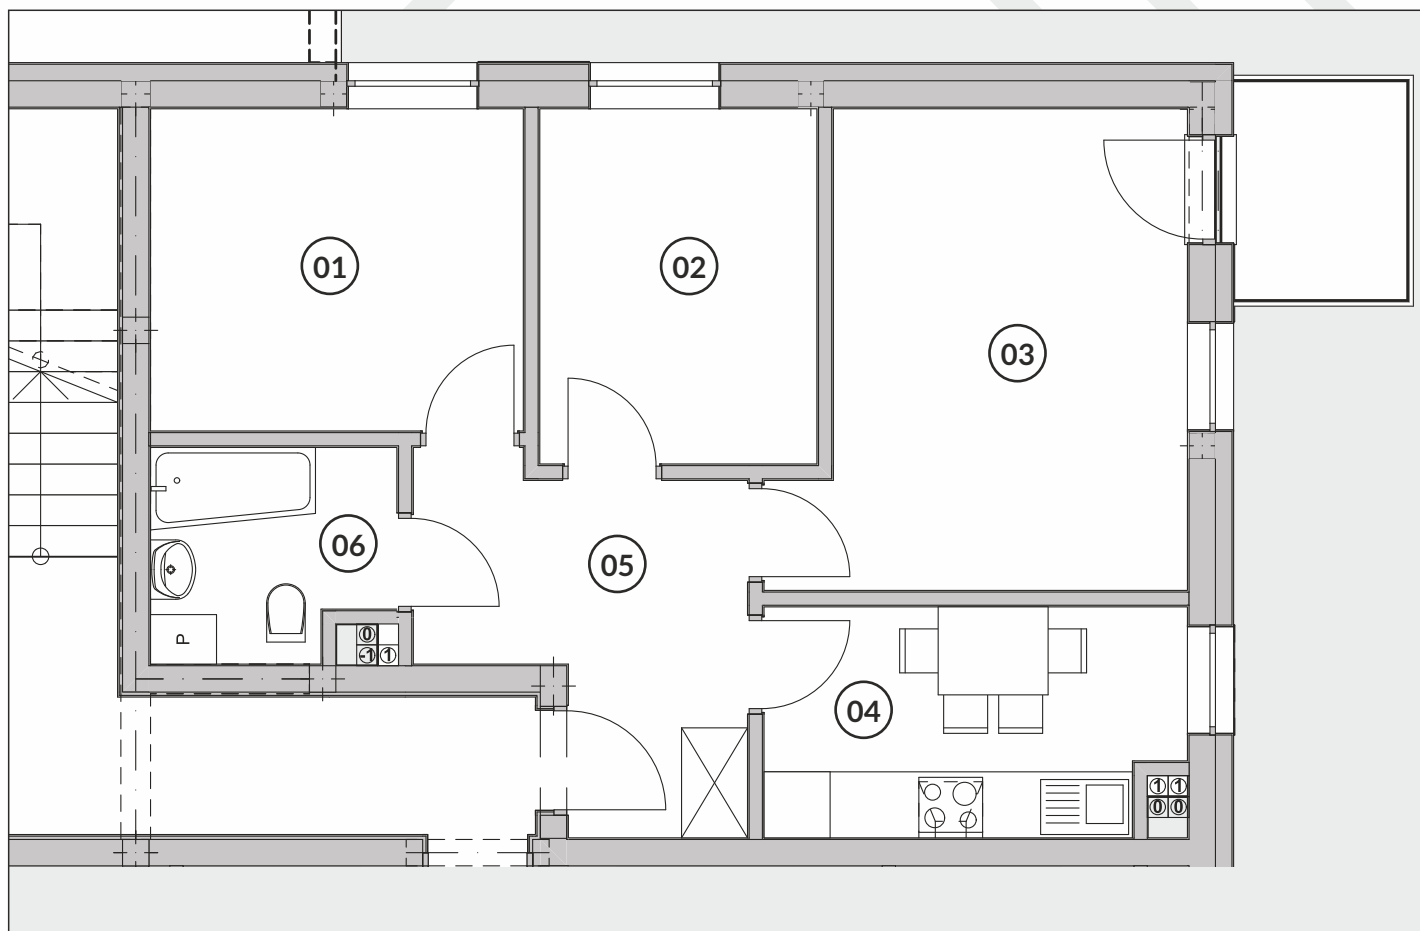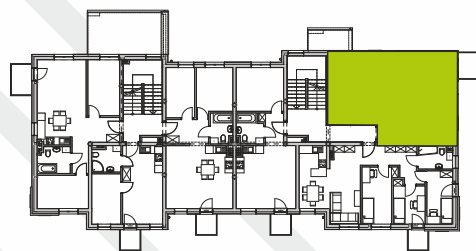

DEWELOPER

 **Marbud** sp. z o.o.

Stargardzkie Przedsiębiorstwo Budowlane  
ul. Gdyńska 28A, 73-110 Stargard

[www.harmoniapark.stargard.pl](http://www.harmoniapark.stargard.pl)