

KARTA MIESZKANIA



Osiedle Harmonia Park
Stargard, ul. Podlesna

developer@marbud.stargard.pl

BUDYNEK

B3

MIESZKANIE

M0/6

31,23 m²

Pow. użytkowa

parter

2 pokoje

HARMONIA PARK
OSIEDLE

tel. 663 880 887



tel. 605 257 182

tel. 91 578 27 72

ZESTAWIENIE POMIESZCZEŃ

| | | |
|------------------|-----------------|----------------------|
| 01 | Pokój + Kuchnia | 18,45 m ² |
| 02 | Pokój | 8,57 m ² |
| 03 | Łazienka | 4,21 m ² |
| Suma powierzchni | | 31,23 m ² |

LOKALIZACJA MIESZKANIA

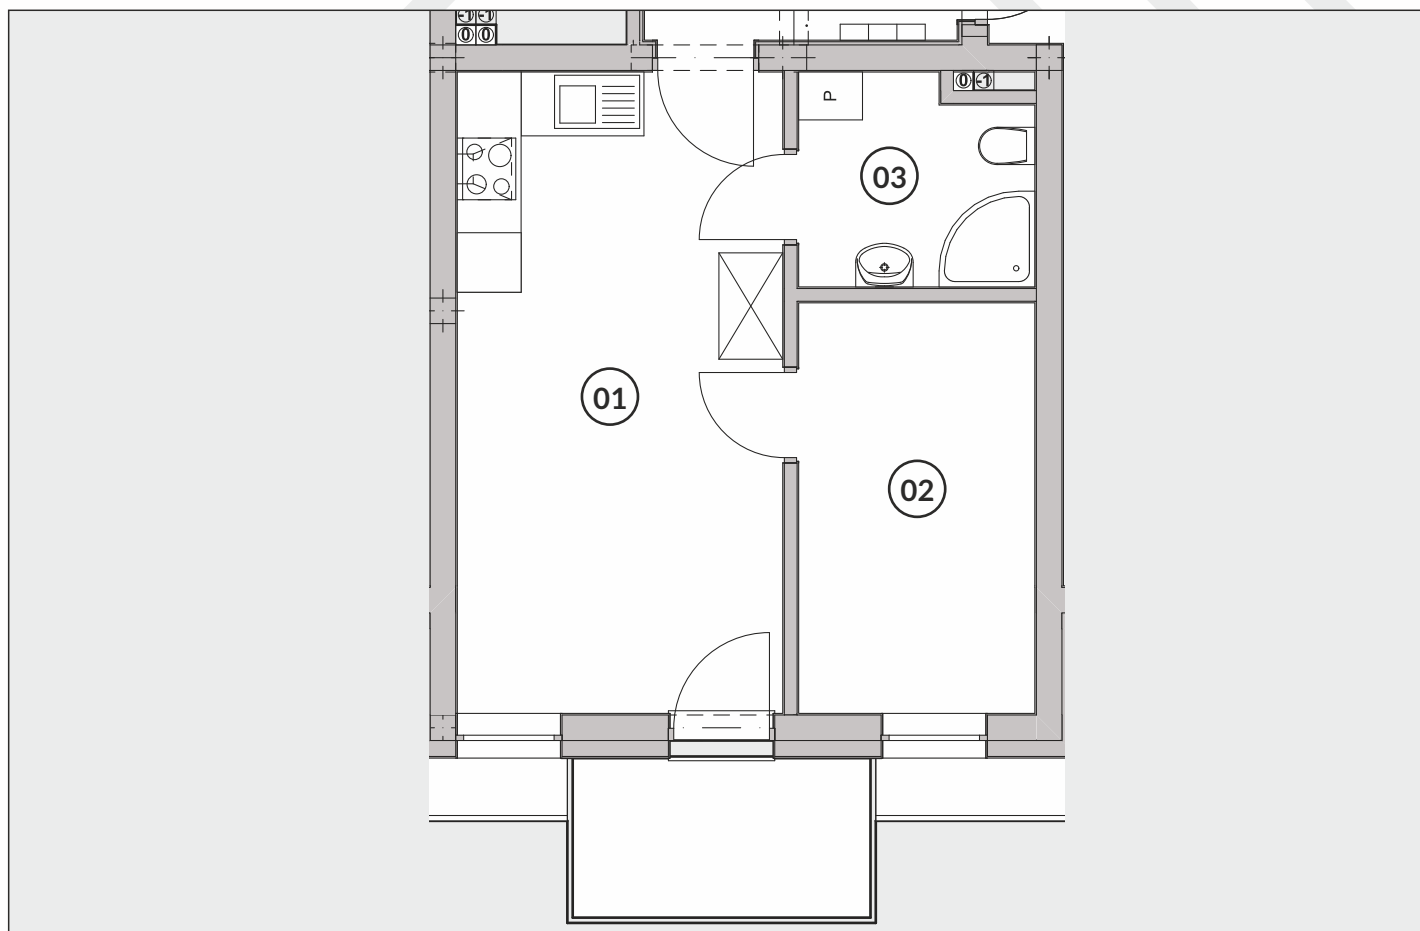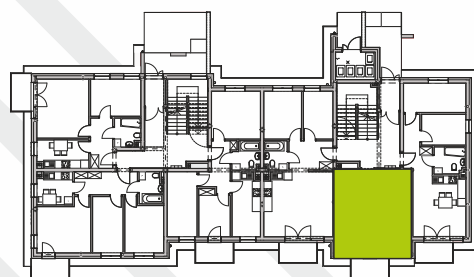

DEWELOPER

 **Marbud** sp. z o.o.

Stargardzkie Przedsiębiorstwo Budowlane
ul. Gdyńska 28A, 73-110 Stargard

www.harmoniapark.stargard.pl