

KARTA MIESZKANIA



Osiedle Harmonia Park
Stargard, ul. Podleśna

developer@marbud.stargard.pl

BUDYNEK

B3

MIESZKANIE

M2/3

52,63 m²

Pow. użytkowa

2 piętro

3 pokoje

HARMONIA PARK
OSIEDLE

tel. 663 880 887



tel. 605 257 182

tel. 91 578 27 72

ZESTAWIENIE POMIESZCZEŃ

01	Kuchnia	6,02 m ²
02	Pokój	14,63 m ²
03	Pokój	9,40 m ²
04	Pokój	10,73 m ²
05	Łazienka	3,89 m ²
06	Przedpokój	7,96 m ²
Suma powierzchni		52,63 m ²

LOKALIZACJA MIESZKANIA

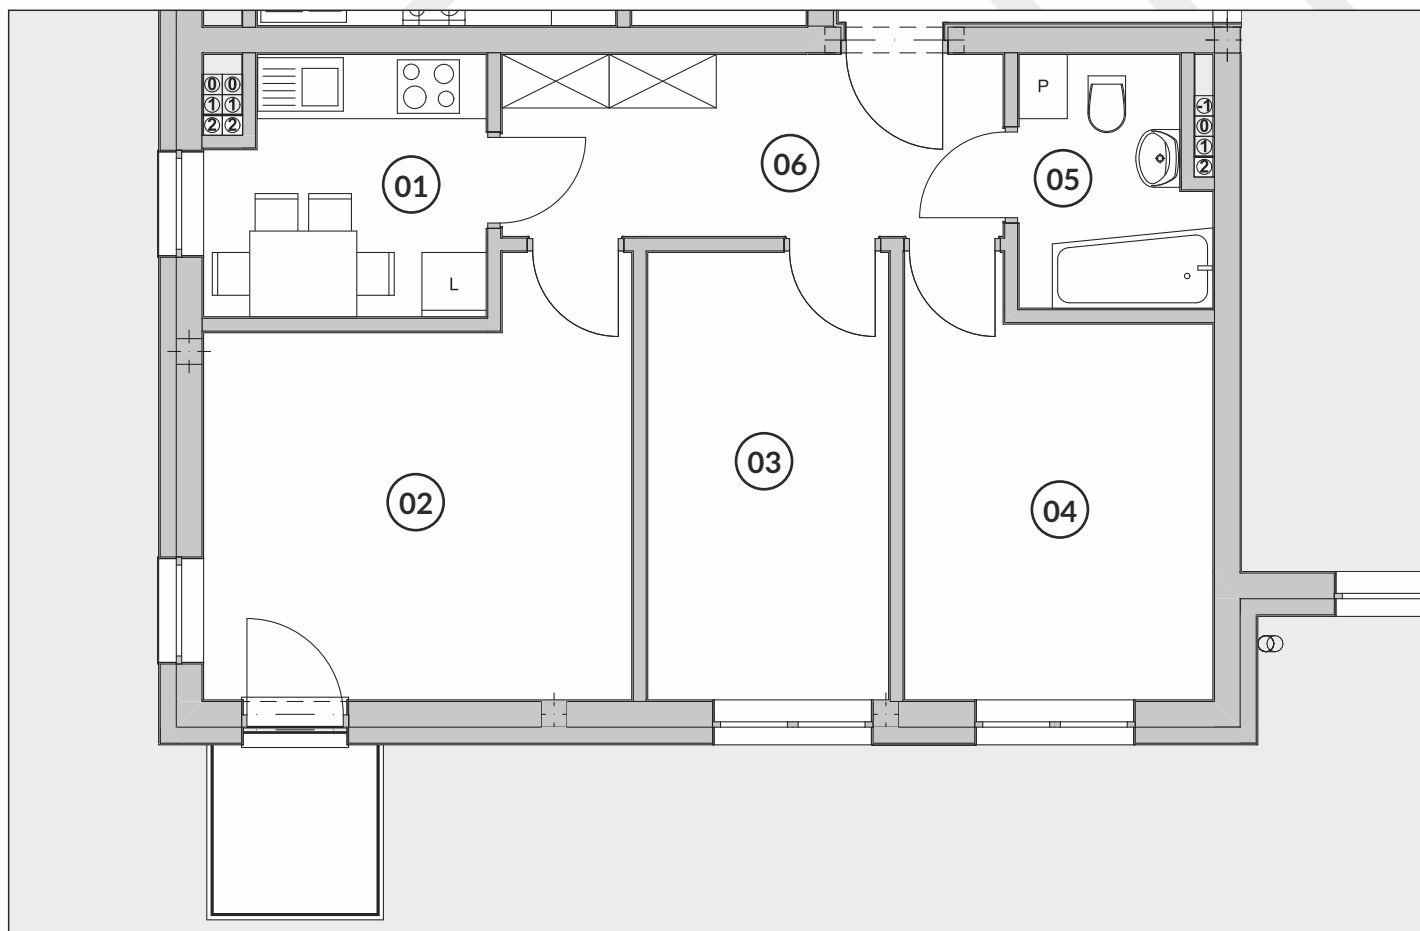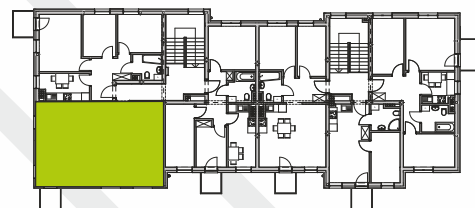

DEWELOPER

 **Marbud** sp. z o.o.

Stargardzkie Przedsiębiorstwo Budowlane
ul. Gdyńska 28A, 73-110 Stargard

www.harmoniapark.stargard.pl