

KARTA MIESZKANIA



Osiedle Harmonia Park
Stargard, ul. Podlesna

developer@marbud.stargard.pl

BUDYNEK

B4

MIESZKANIE

M0/5

44,98 m²

Pow. użytkowa

parter

2 pokoje

HARMONIA PARK

OSIEDLE

tel. 663 880 887



tel. 605 257 182

tel. 91 578 27 72

ZESTAWIENIE POMIESZCZEŃ

01	Łazienka	3,94 m ²
02	Pokój	10,26 m ²
03	Pokój	16,87 m ²
04	Kuchnia	7,83 m ²
05	Przedpokój	6,08 m ²
Suma powierzchni		44,98 m ²

LOKALIZACJA MIESZKANIA

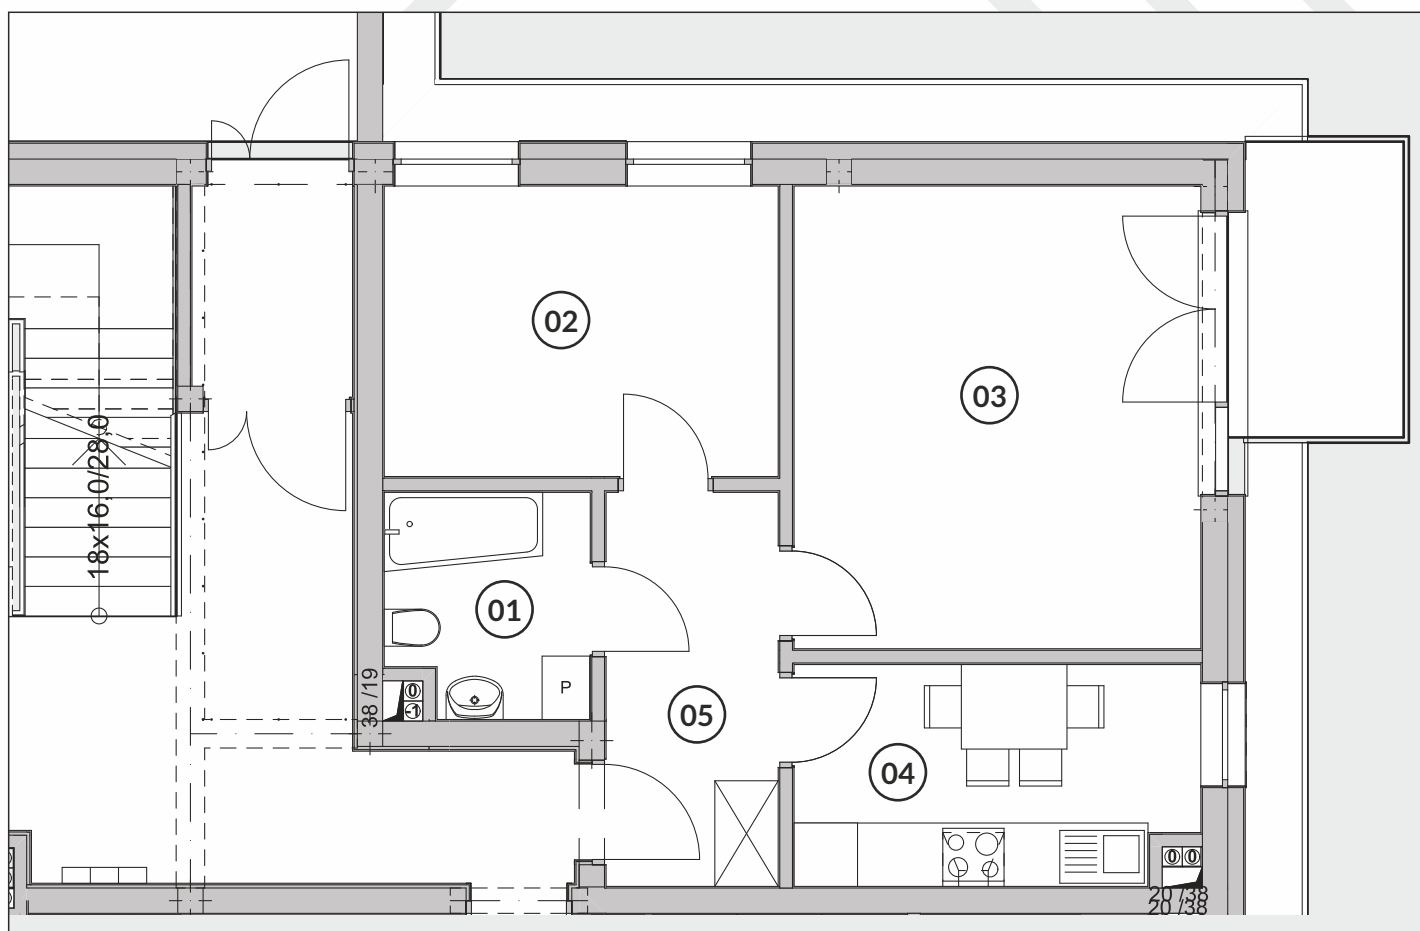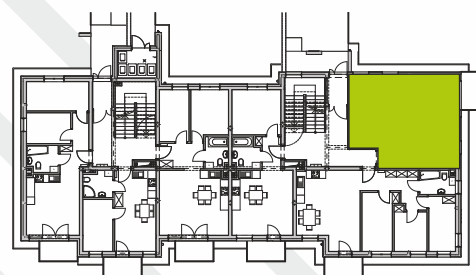

DEWELOPER

 **Marbud** sp. z o.o.

Stargardzkie Przedsiębiorstwo Budowlane
ul. Gdyńska 28A, 73-110 Stargard

www.harmoniapark.stargard.pl