

# KARTA MIESZKANIA



Osiedle Harmonia Park  
Stargard, ul. Podlesna

developer@marbud.stargard.pl

BUDYNEK

## B4

MIESZKANIE

## M2/6

**64,26 m<sup>2</sup>**

Pow. użytkowa

**2 piętro**

**4 pokoje**

HARMONIA PARK  
OSIEDLE

tel. 663 880 887



tel. 605 257 182

tel. 91 578 27 72

### ZESTAWIENIE POMIESZCZEŃ

01	Łazienka	4,38 m <sup>2</sup>
02	Pokój	8,06 m <sup>2</sup>
03	Pokój	7,47 m <sup>2</sup>
04	Pokój	10,25 m <sup>2</sup>
05	Pokój + Kuchnia	25,31 m <sup>2</sup>
06	Przedpokój	8,79 m <sup>2</sup>
<b>Suma powierzchni</b>		<b>64,26 m<sup>2</sup></b>

### LOKALIZACJA MIESZKANIA

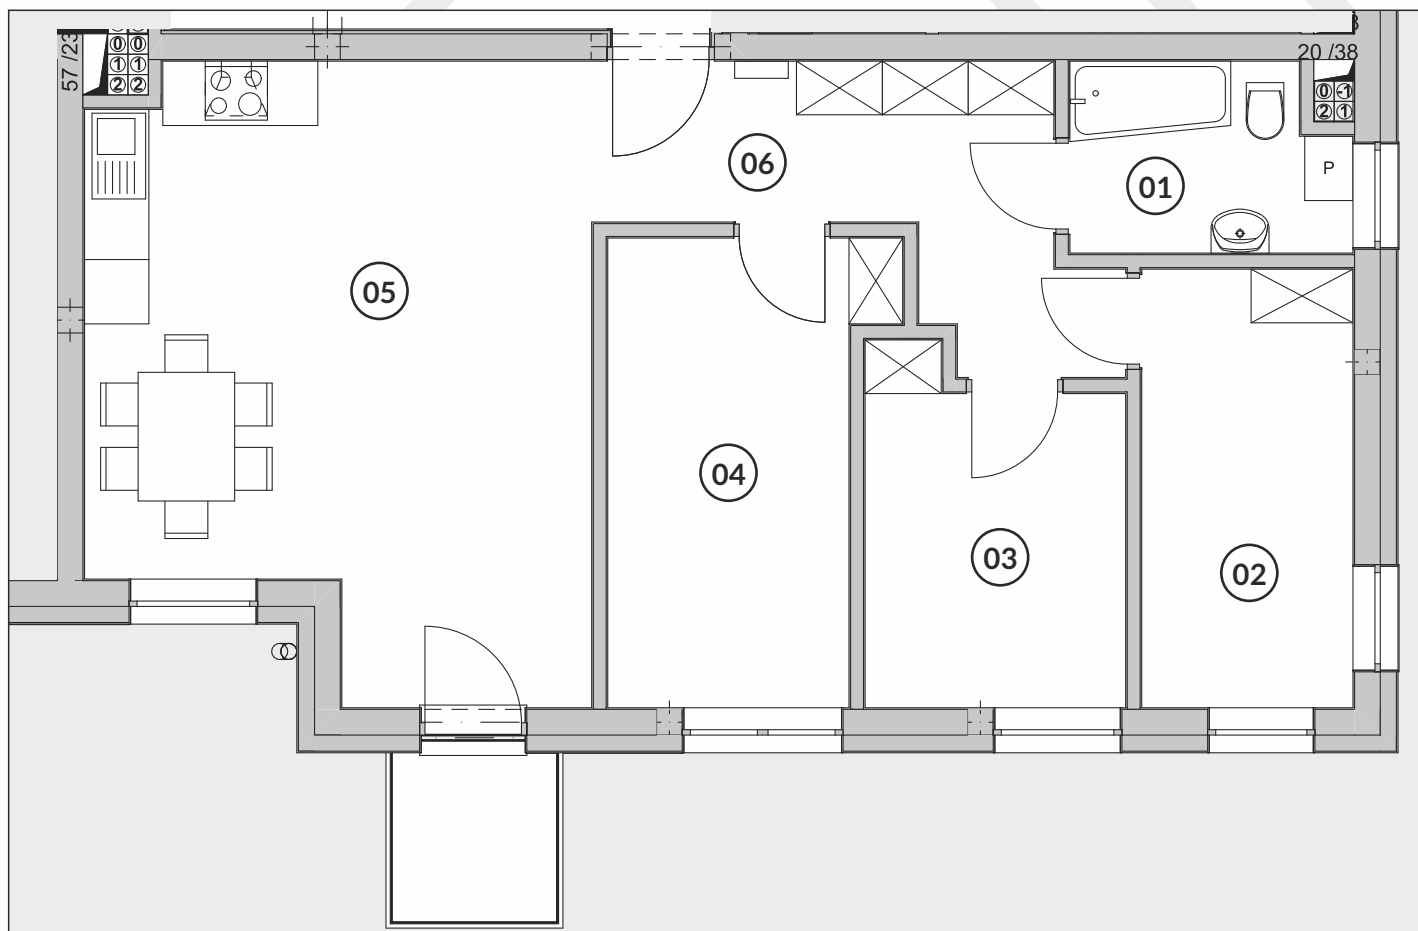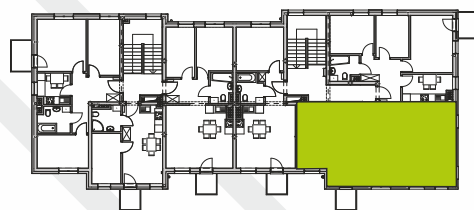

DEWELOPER

 **Marbud** sp. z o.o.

Stargardzkie Przedsiębiorstwo Budowlane  
ul. Gdyńska 28A, 73-110 Stargard

[www.harmoniapark.stargard.pl](http://www.harmoniapark.stargard.pl)