

# KARTA MIESZKANIA



Osiedle Harmonia Park  
Stargard, ul. Podlesna

developer@marbud.stargard.pl

BUDYNEK

## B6

MIESZKANIE

## M0/6

**64,63 m<sup>2</sup>**

Pow. użytkowa

**parter**

**4 pokoje**

HARMONIA PARK  
OSIEDLE

tel. 663 880 887



tel. 605 257 182

tel. 91 578 27 72

### ZESTAWIENIE POMIESZCZEŃ

|                         |                 |                            |
|-------------------------|-----------------|----------------------------|
| 01                      | Łazienka        | 4,47 m <sup>2</sup>        |
| 02                      | Pokój           | 8,06 m <sup>2</sup>        |
| 03                      | Pokój           | 7,47 m <sup>2</sup>        |
| 04                      | Pokój           | 10,25 m <sup>2</sup>       |
| 05                      | Pokój + Kuchnia | 25,59 m <sup>2</sup>       |
| 06                      | Przedpokój      | 8,79 m <sup>2</sup>        |
| <b>Suma powierzchni</b> |                 | <b>64,63 m<sup>2</sup></b> |

### LOKALIZACJA MIESZKANIA

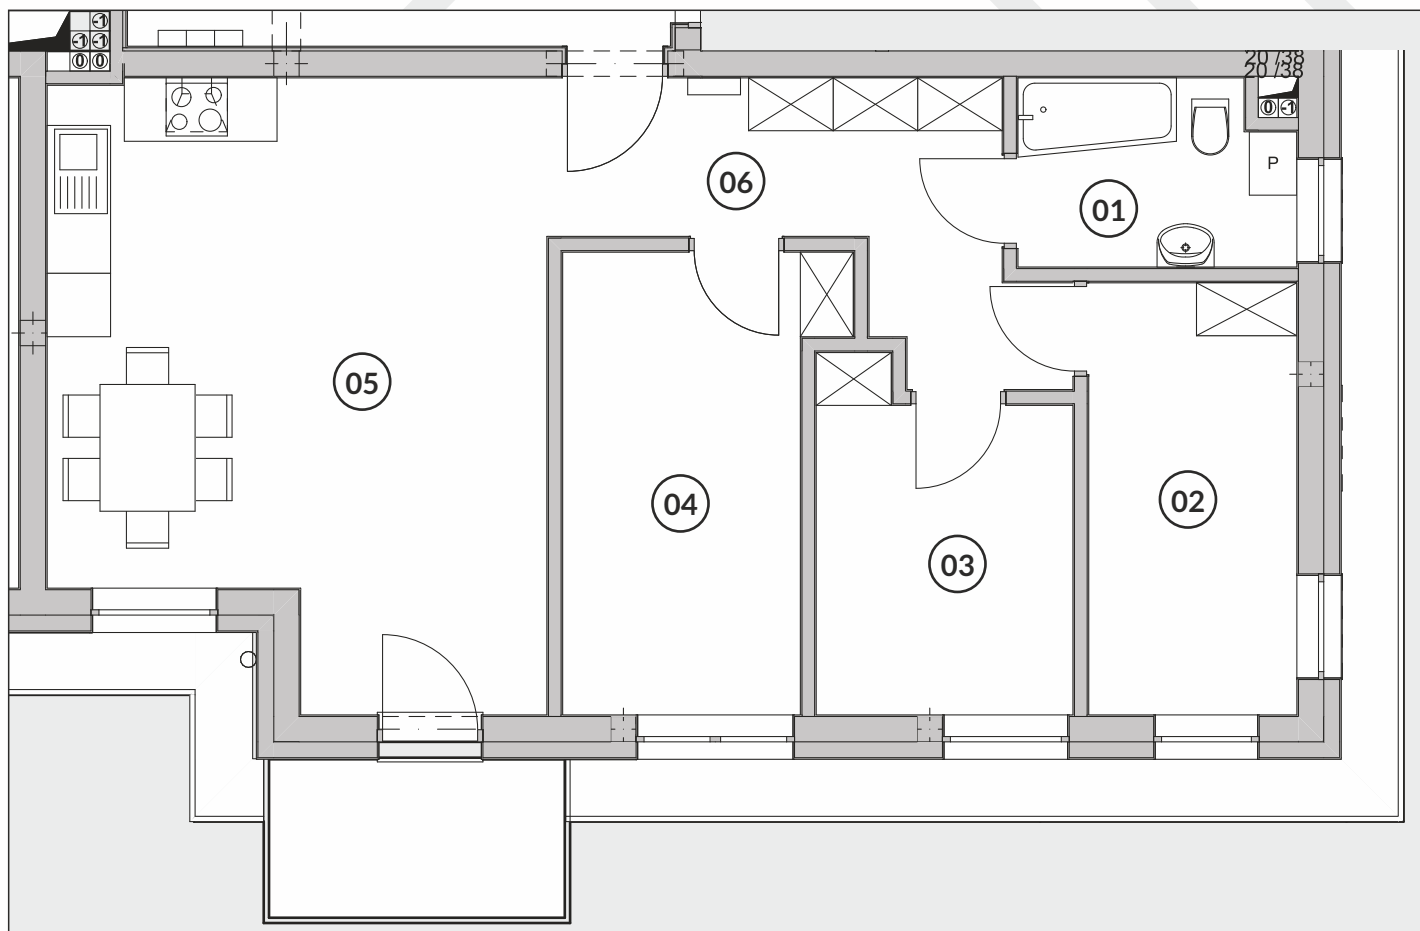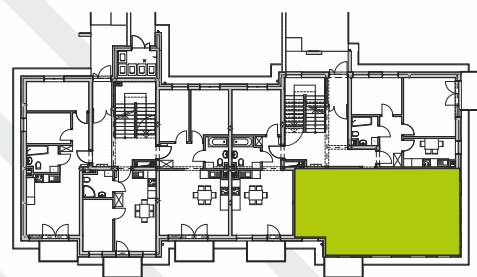

DEWELOPER

 **Marbud** sp. z o.o.

Stargardzkie Przedsiębiorstwo Budowlane  
ul. Gdyńska 28A, 73-110 Stargard

[www.harmoniapark.stargard.pl](http://www.harmoniapark.stargard.pl)