

KARTA MIESZKANIA



Osiedle Harmonia Park
Stargard, ul. Podleśna

nieruchomosci@marbud.stargard.pl

BUDYNEK

B6

MIESZKANIE

M1/6

64,43 m²

Pow. użytkowa

1 piętro

4 pokoje

HARMONIA PARK
OSIEDLE

tel. 663 880 887



tel. 603 890 899

tel. 91 578 27 72

ZESTAWIENIE POMIESZCZEŃ

01	Łazienka	4,41 m ²
02	Pokój	8,06 m ²
03	Pokój	7,47 m ²
04	Pokój	10,25 m ²
05	Pokój + Kuchnia	25,45 m ²
06	Przedpokój	8,79 m ²
	Suma powierzchni	64,43 m²

LOKALIZACJA MIESZKANIA

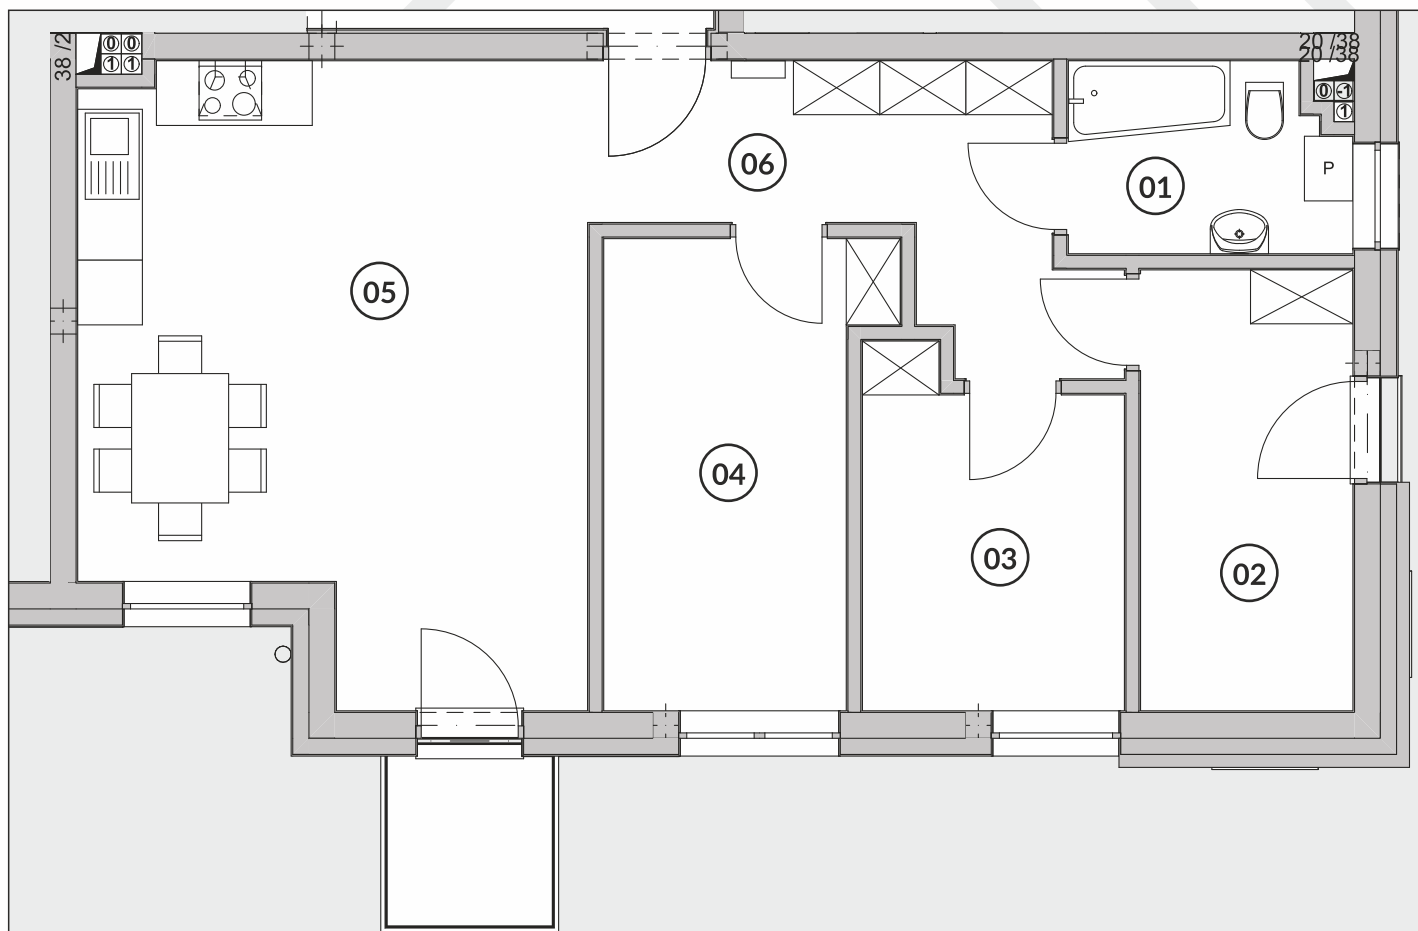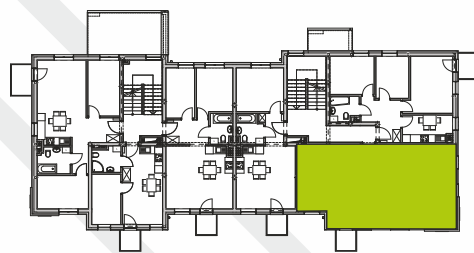

DEWELOPER



Marbud sp. z o.o.

Stargardzkie Przedsiębiorstwo Budowlane
ul. Gdyńska 28A, 73-110 Stargard

www.harmoniapark.stargard.pl