

# KARTA MIESZKANIA



Osiedle Harmonia Park  
Stargard, ul. Podleśna

developer@marbud.stargard.pl

BUDYNEK

## B7

MIESZKANIE

## M0/1

**44,98 m<sup>2</sup>**

Pow. użytkowa

**parter**

**2 pokoje**

HARMONIA PARK  
OSIEDLE

tel. 663 880 887



tel. 605 257 182

tel. 91 578 27 72

### ZESTAWIENIE POMIESZCZEŃ

01	Łazienka	3,94 m <sup>2</sup>
02	Pokój	10,26 m <sup>2</sup>
03	Pokój	16,87 m <sup>2</sup>
04	Kuchnia	7,83 m <sup>2</sup>
05	Przedpokój	6,08 m <sup>2</sup>
Suma powierzchni		44,98 m <sup>2</sup>

### LOKALIZACJA MIESZKANIA

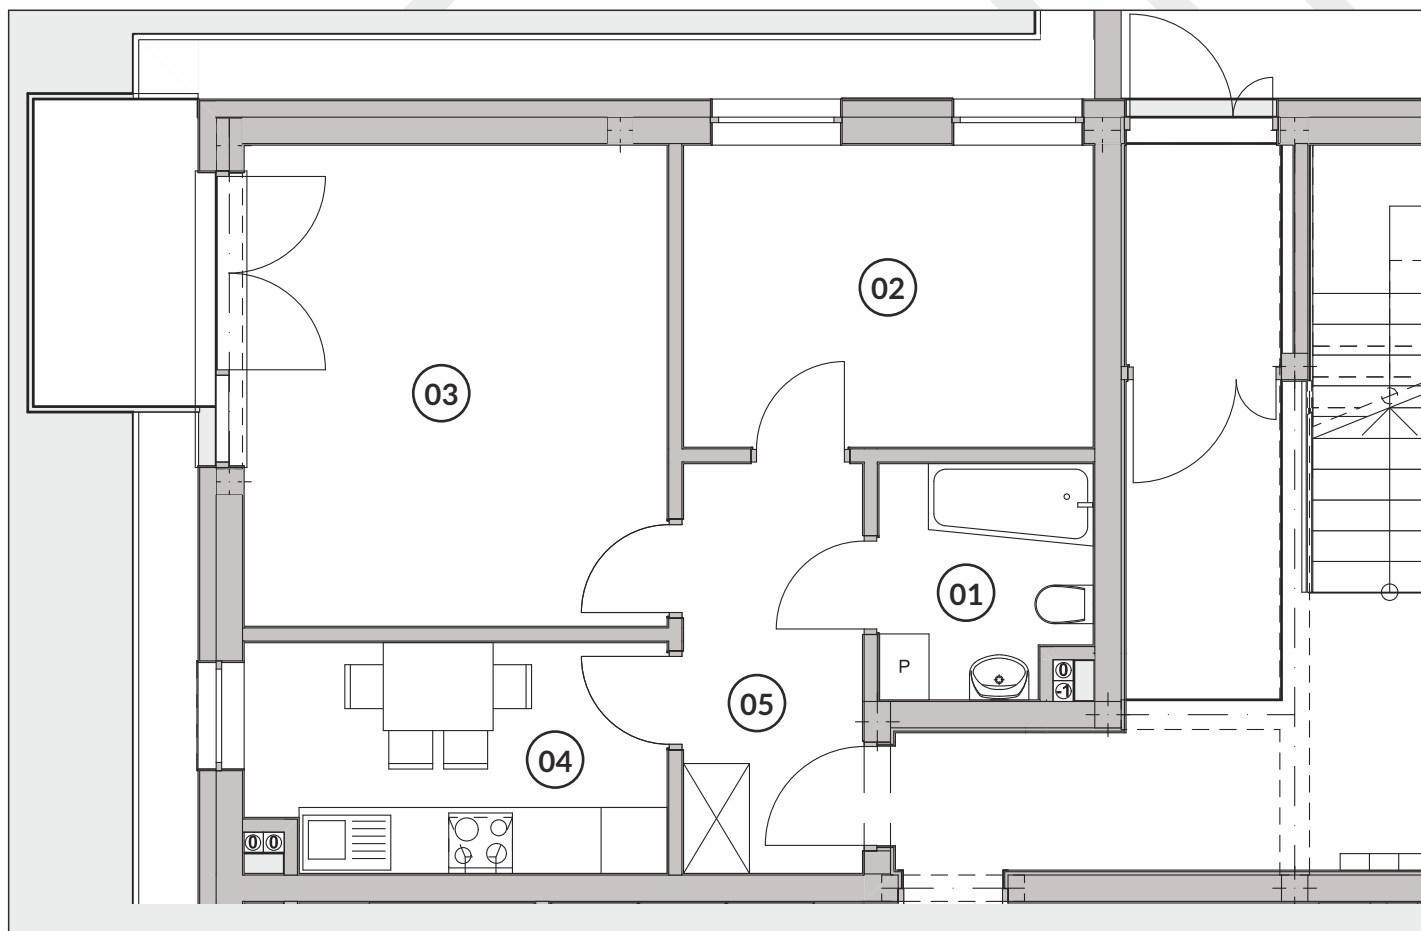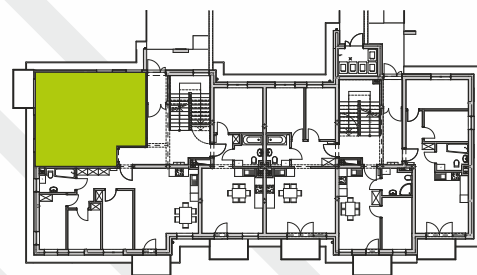

DEWELOPER

 **Marbud** sp. z o.o.

Stargardzkie Przedsiębiorstwo Budowlane  
ul. Gdyńska 28A, 73-110 Stargard

[www.harmoniapark.stargard.pl](http://www.harmoniapark.stargard.pl)